


# 遂溪县城建设用地上增减挂钩试点北坡镇项目区 拆旧区土地复垦项目土地利用现状图(CJ001)

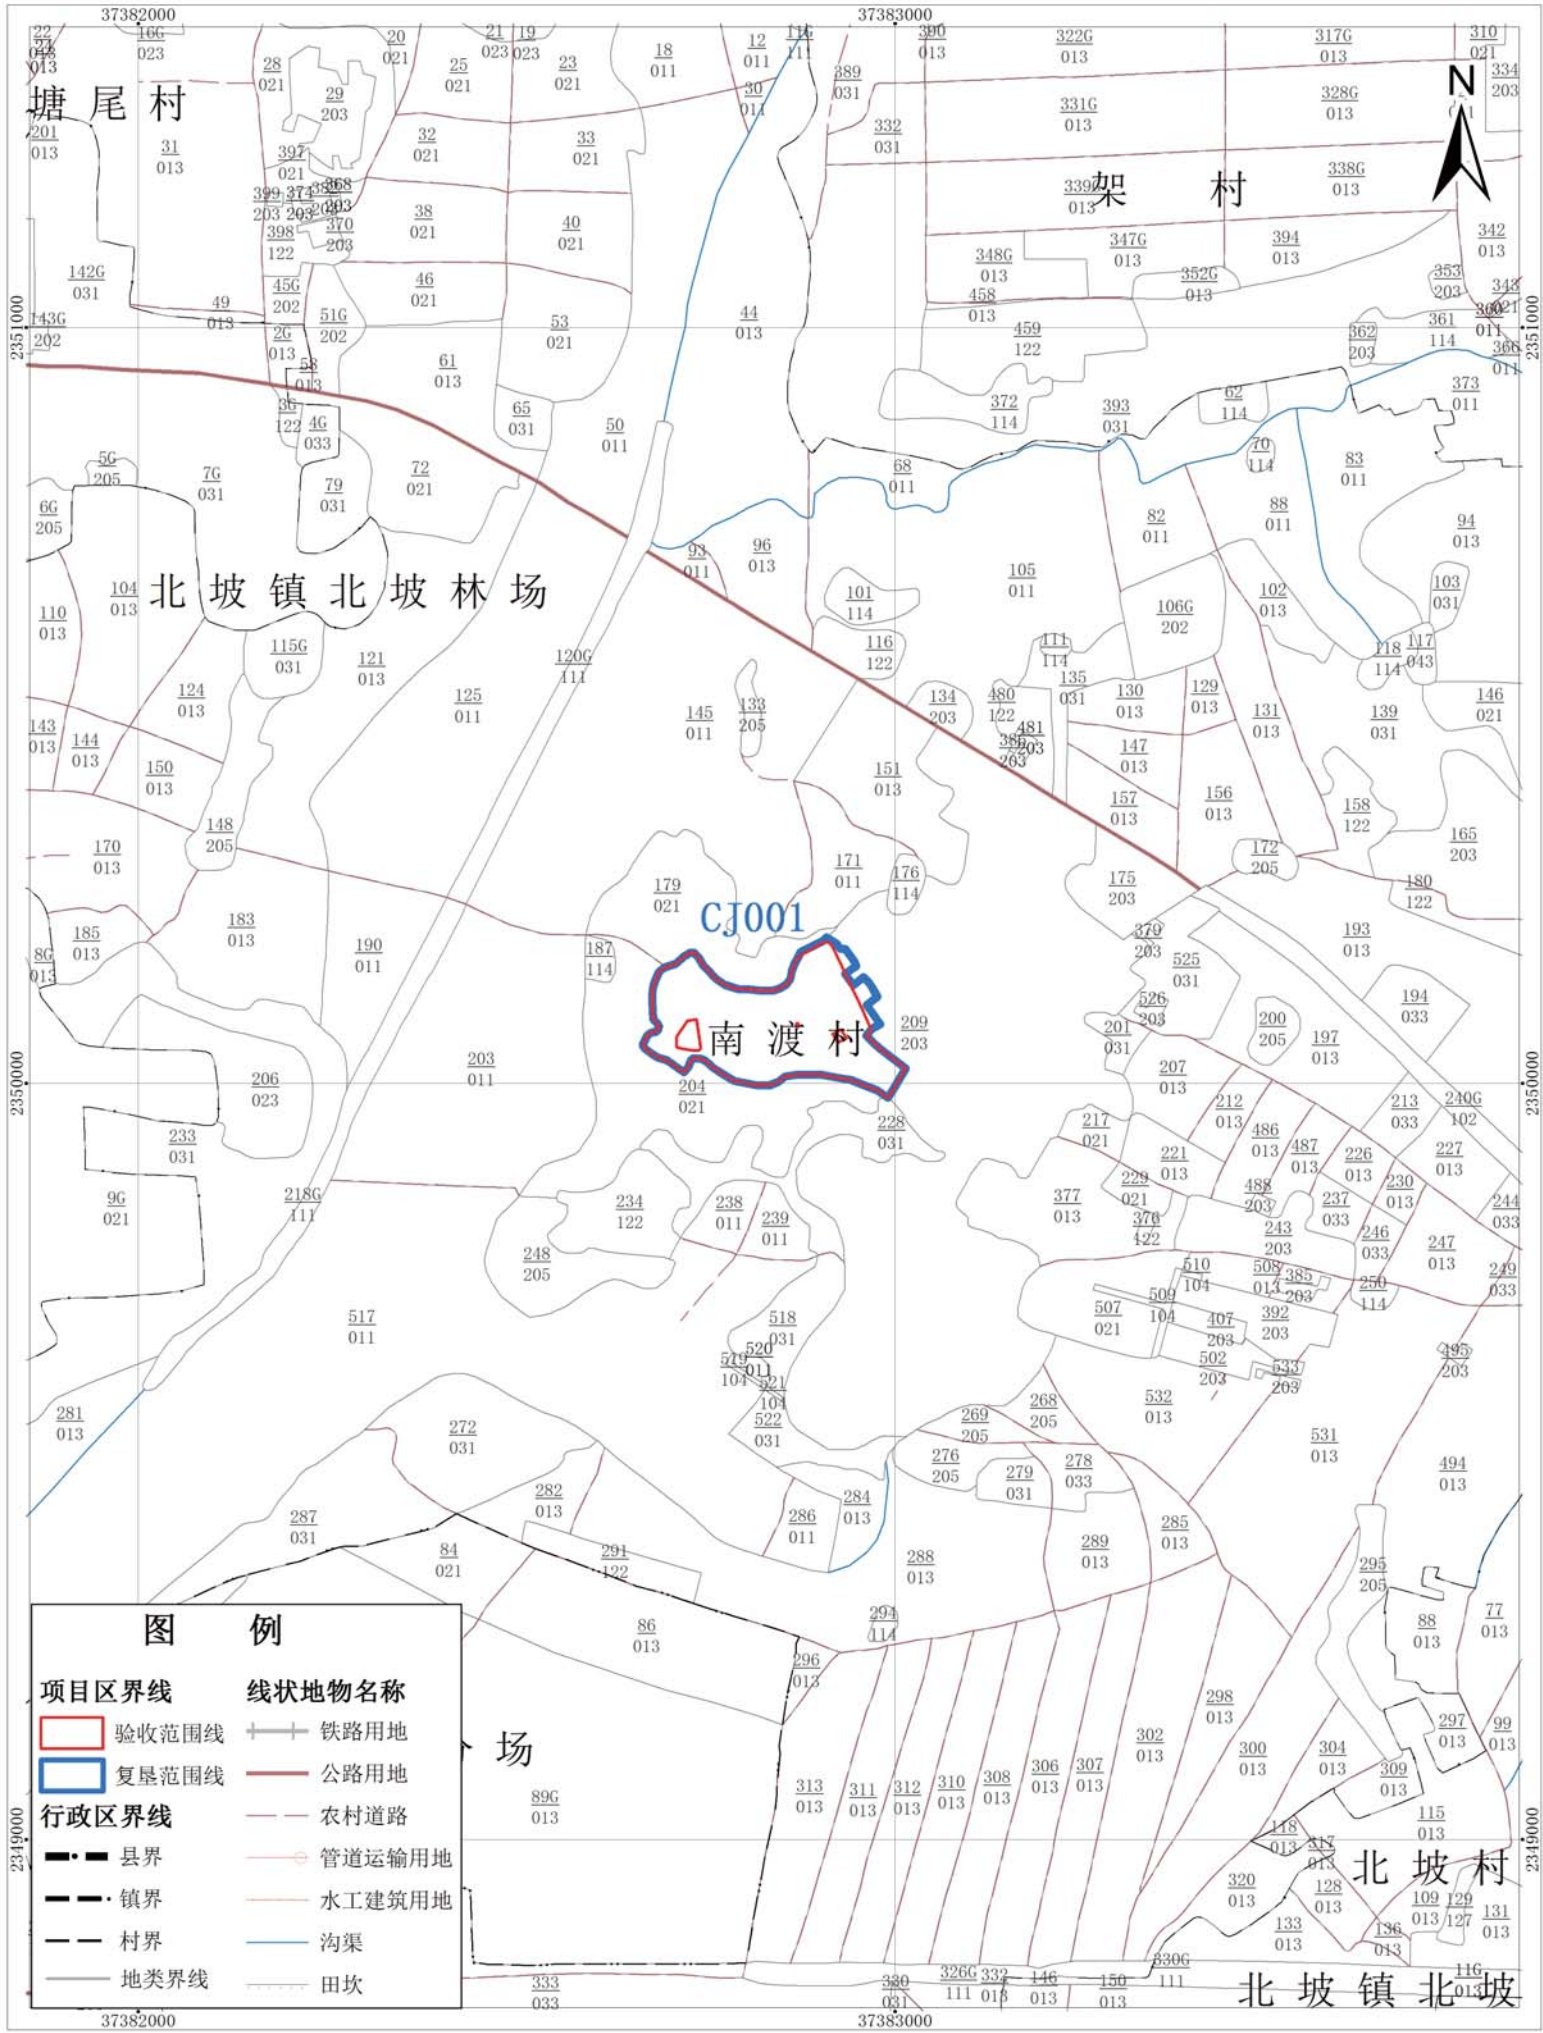

## 图 例

- |   |  |
|---|--|
| <b>项目区界线</b>  | <b>线状地物名称</b>  |
| <span style="border: 1px solid red; display: inline-block; width: 15px; height: 10px;"></span> 验收范围线  | <span style="border-bottom: 1px solid black; width: 20px; display: inline-block;"></span> 铁路用地   |
| <span style="border: 1px solid blue; display: inline-block; width: 15px; height: 10px;"></span> 复垦范围线 | <span style="border-bottom: 2px solid red; width: 20px; display: inline-block;"></span> 公路用地     |
| <b>行政区界线</b>  | <span style="border-bottom: 1px dashed gray; width: 20px; display: inline-block;"></span> 农村道路   |
| <span style="border-bottom: 1px dashed black; width: 20px; display: inline-block;"></span> 县界         | <span style="border-bottom: 1px dashed gray; width: 20px; display: inline-block;"></span> 管道运输用地 |
| <span style="border-bottom: 1px dashed black; width: 20px; display: inline-block;"></span> 镇界         | <span style="border-bottom: 1px dashed gray; width: 20px; display: inline-block;"></span> 水工建筑用地 |
| <span style="border-bottom: 1px dashed black; width: 20px; display: inline-block;"></span> 村界         | <span style="border-bottom: 1px solid blue; width: 20px; display: inline-block;"></span> 沟渠      |
| <span style="border-bottom: 1px solid gray; width: 20px; display: inline-block;"></span> 地类界线         | <span style="border-bottom: 1px solid gray; width: 20px; display: inline-block;"></span> 田坎      |

1980西安坐标系  
1985国家高程基准

1:10,000

遂溪县国土资源局 制图  
2018年8月

# 遂溪县城建设用地增减挂钩试点北坡镇项目区 拆旧区土地复垦项目土地利用现状图(CJ002)

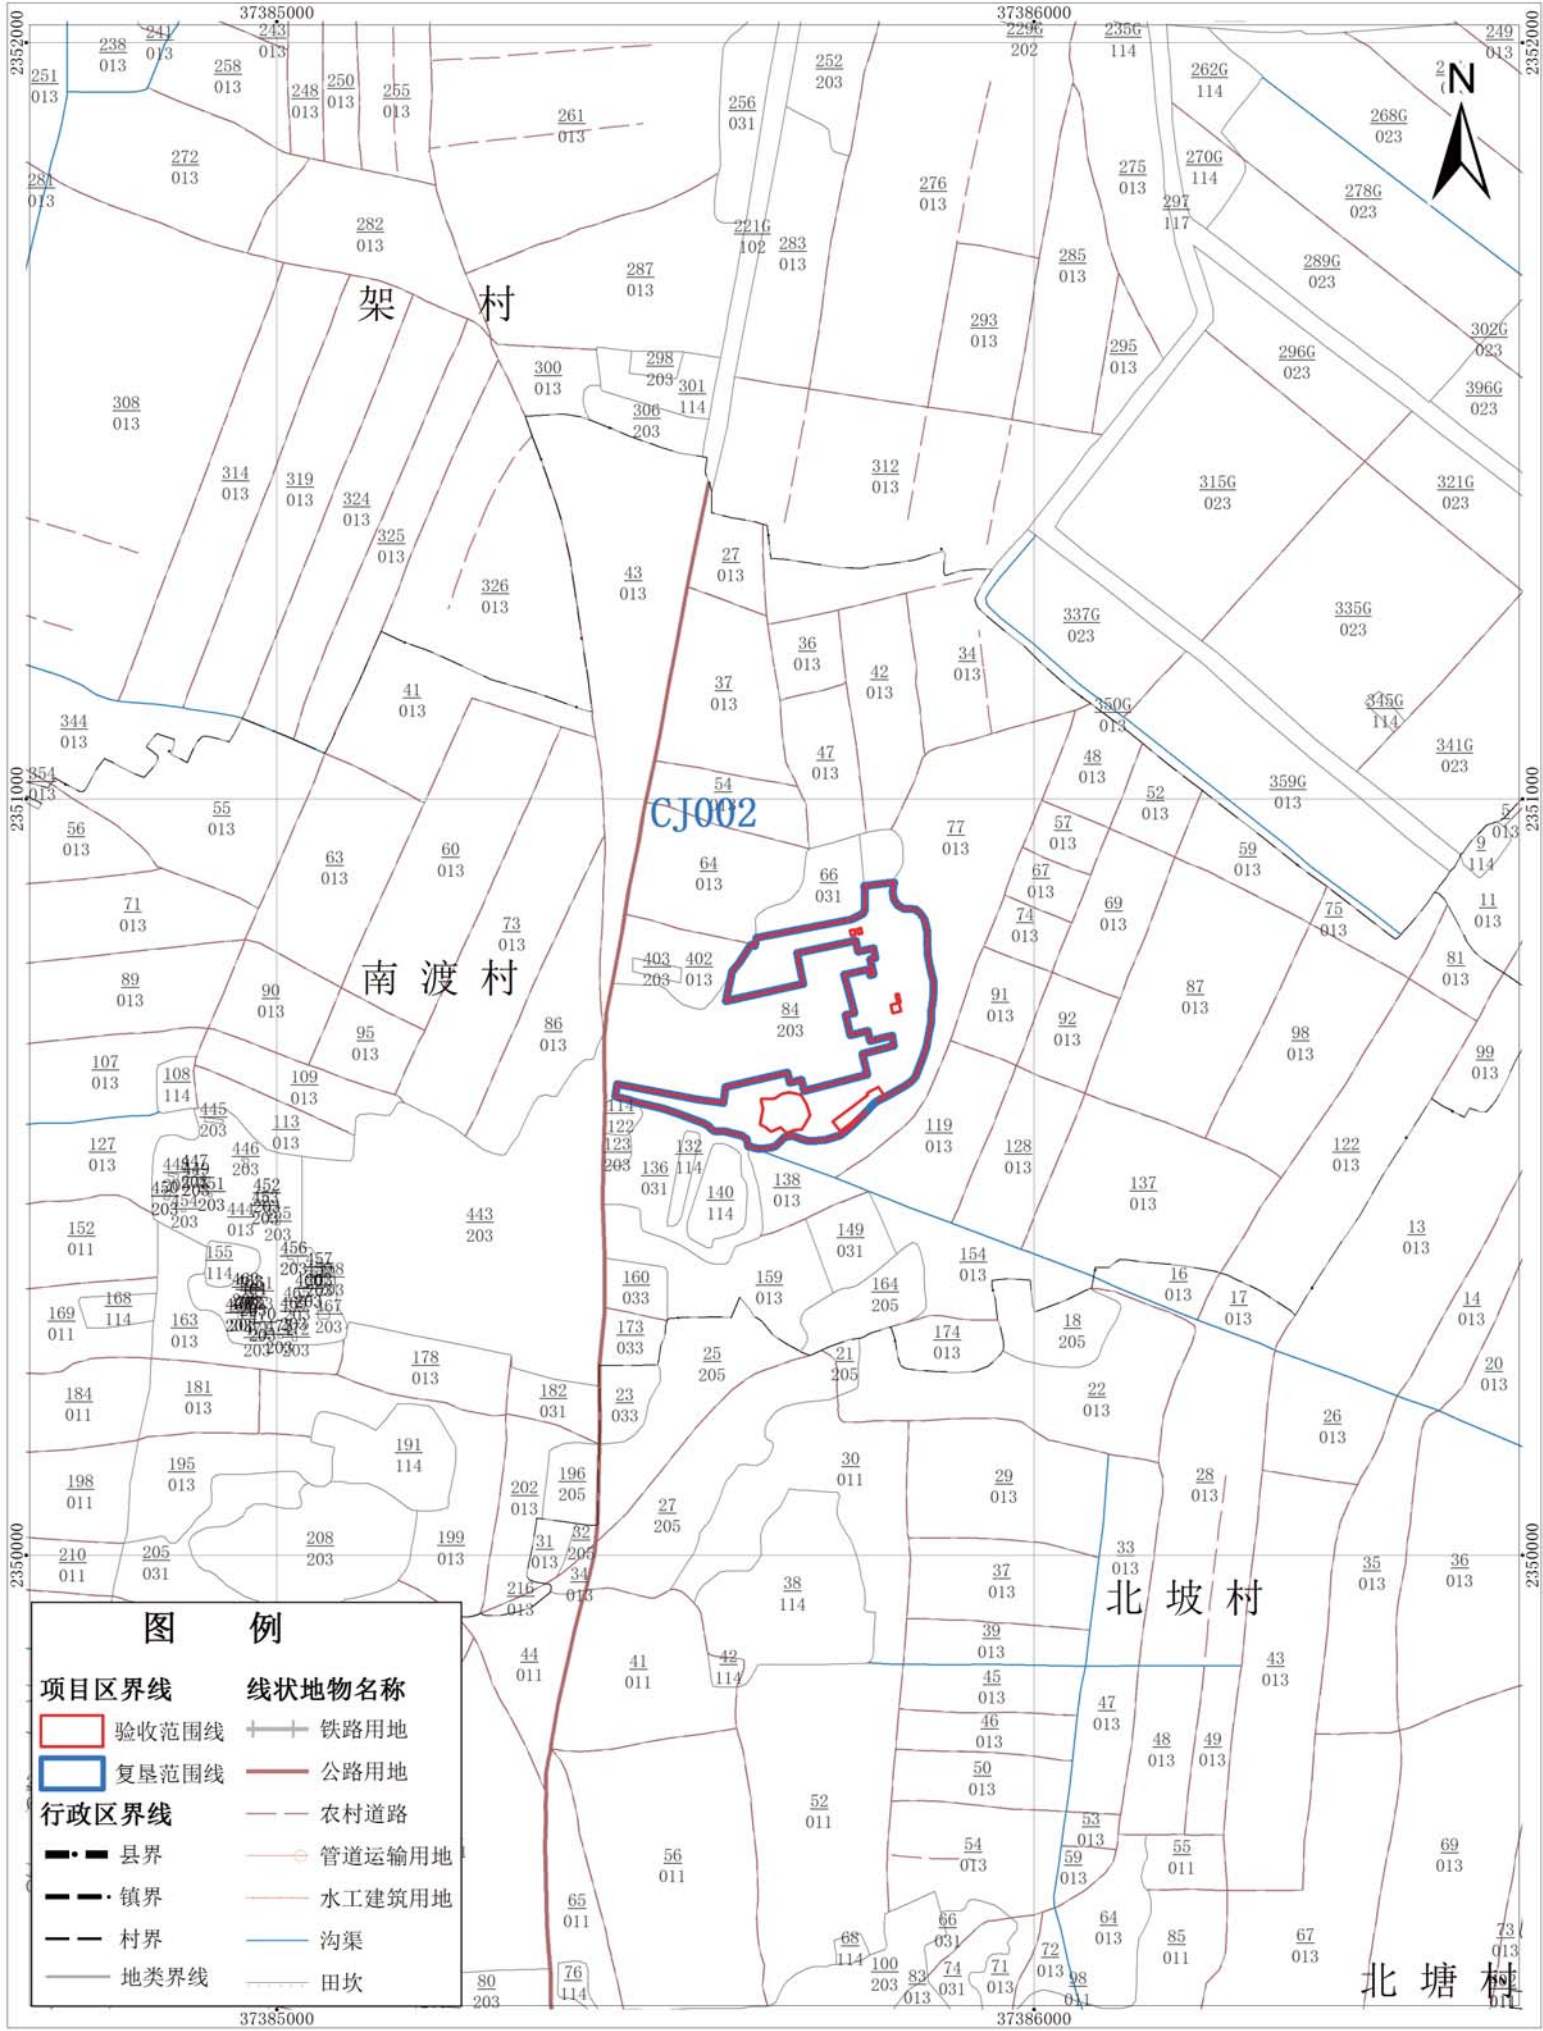



图 例	
	项目区界线
	验收范围线
	复垦范围线
	行政区界线
	县界
	镇界
	村界
	地类界线
	线状地物名称
	铁路用地
	公路用地
	农村道路
	管道运输用地
	水工建筑用地
	沟渠
	田坎

1980西安坐标系  
1985国家高程基准

1:10,000

遂溪县国土资源局 制图  
2018年8月

# 遂溪县城建设用地上增减挂钩试点北坡镇项目区 拆旧区土地复垦项目土地利用现状图(CJ003)

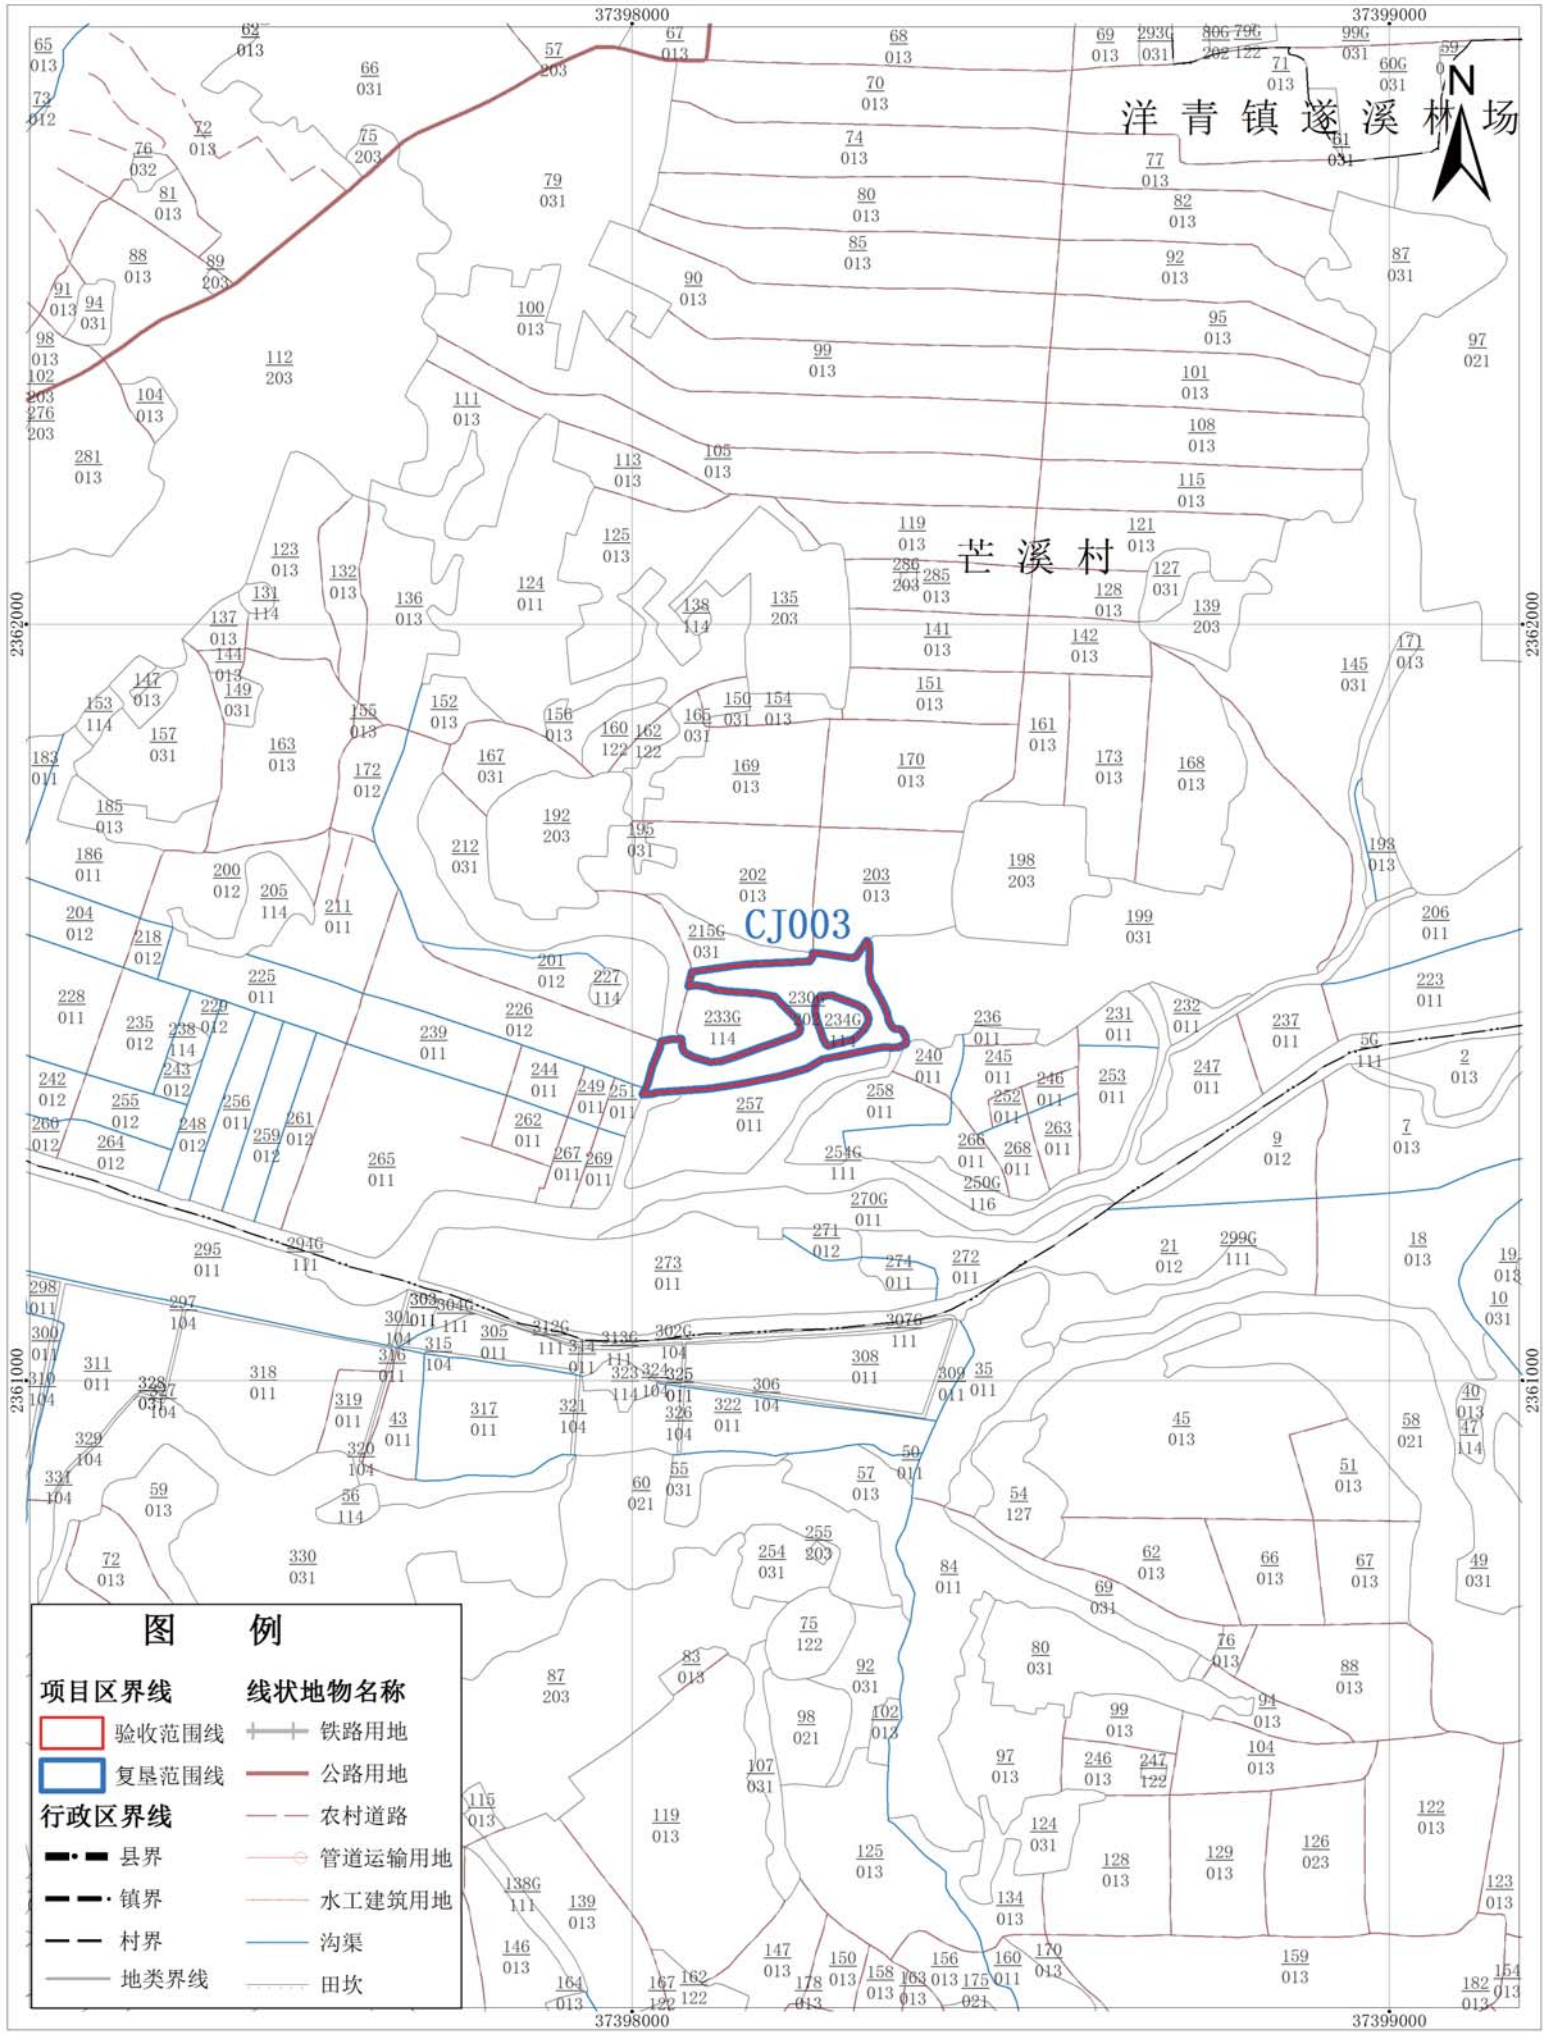


1980西安坐标系  
1985国家高程基准

1:10,000

遂溪县国土资源局 制图  
2018年8月

# 遂溪县城建设用地上增减挂钩试点北坡镇项目区 拆旧区土地复垦项目土地利用现状图(CJ006)

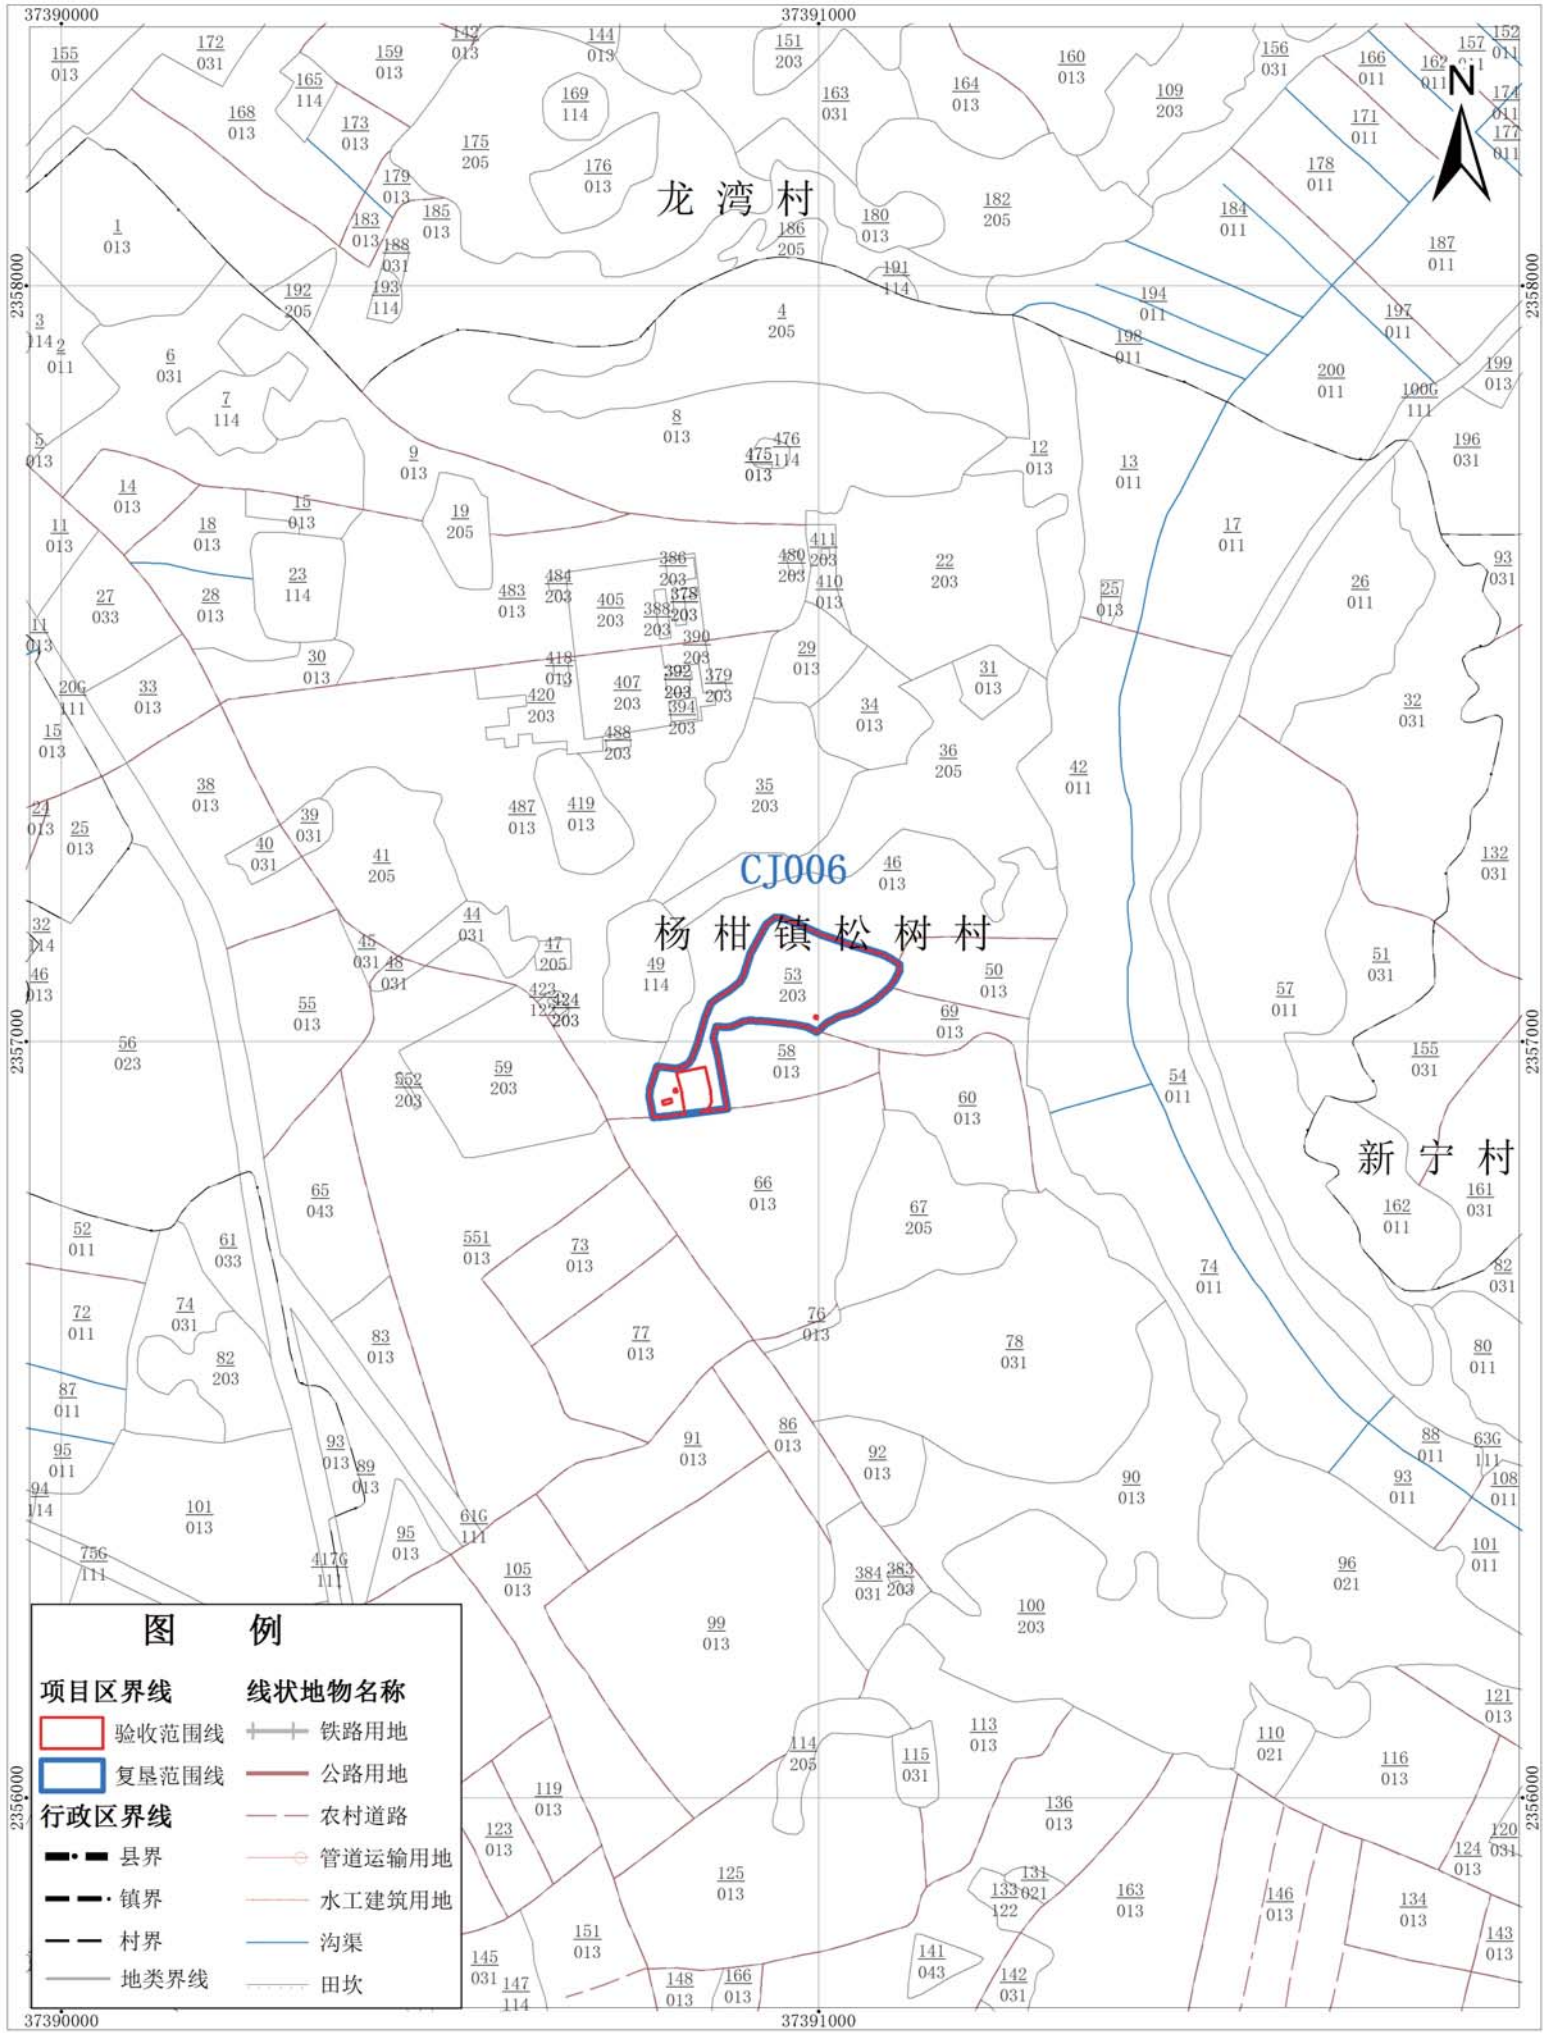

## 图 例


- |   |  |
|---|--|
| <b>项目区界线</b>  | <b>线状地物名称</b>  |
| <span style="border: 1px solid red; display: inline-block; width: 15px; height: 10px;"></span> 验收范围线  | <span style="border-bottom: 1px solid black; width: 20px; display: inline-block;"></span> 铁路用地   |
| <span style="border: 1px solid blue; display: inline-block; width: 15px; height: 10px;"></span> 复垦范围线 | <span style="border-bottom: 1px solid red; width: 20px; display: inline-block;"></span> 公路用地     |
| <b>行政区界线</b>  | <span style="border-bottom: 1px dashed black; width: 20px; display: inline-block;"></span> 农村道路  |
| <span style="border-bottom: 1px dashed black; width: 20px; display: inline-block;"></span> 县界         | <span style="border-bottom: 1px solid black; width: 20px; display: inline-block;"></span> 管道运输用地 |
| <span style="border-bottom: 1px dashed black; width: 20px; display: inline-block;"></span> 镇界         | <span style="border-bottom: 1px solid black; width: 20px; display: inline-block;"></span> 水工建筑用地 |
| <span style="border-bottom: 1px dashed black; width: 20px; display: inline-block;"></span> 村界         | <span style="border-bottom: 1px solid blue; width: 20px; display: inline-block;"></span> 沟渠      |
| <span style="border-bottom: 1px solid black; width: 20px; display: inline-block;"></span> 地类界线        | <span style="border-bottom: 1px solid black; width: 20px; display: inline-block;"></span> 田坎     |

1980西安坐标系  
1985国家高程基准

1:10,000

遂溪县国土资源局 制图  
2018年8月

# 遂溪县城建设用地上增减挂钩试点北坡镇项目区 拆旧区土地复垦项目土地利用现状图(CJ007)

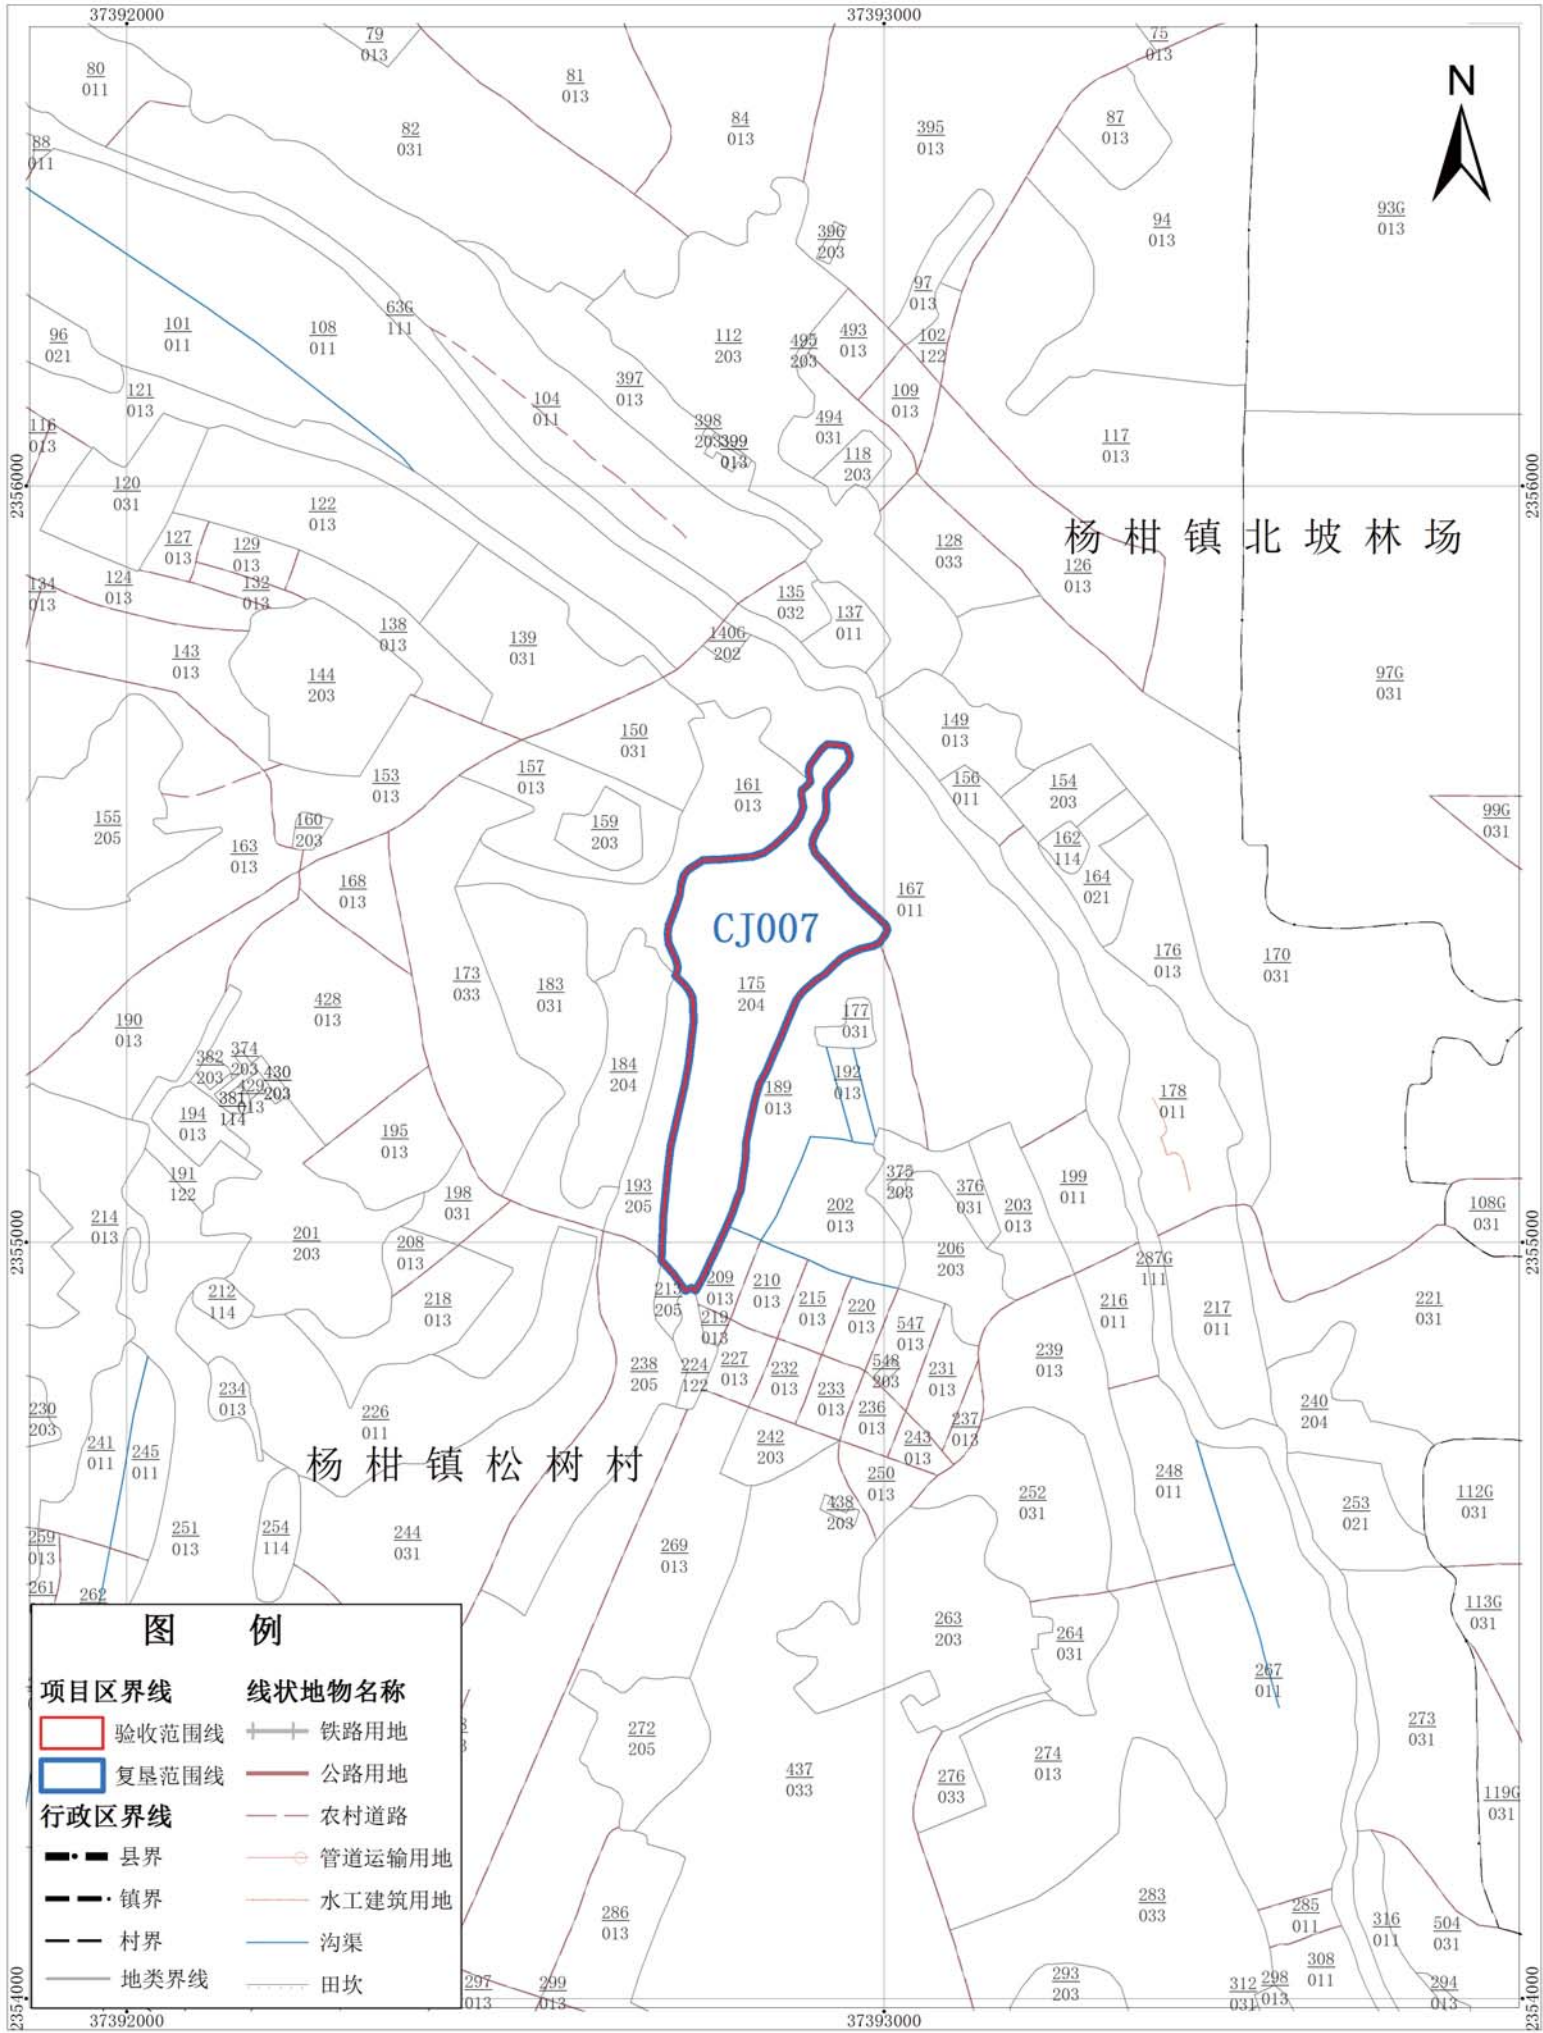

## 图 例


- |   |  |
|---|--|
| <b>项目区界线</b>  | <b>线状地物名称</b>  |
| <span style="border: 2px solid red; display: inline-block; width: 15px; height: 10px;"></span> 验收范围线  | <span style="border-bottom: 1px solid black; width: 20px; display: inline-block;"></span> 铁路用地 |
| <span style="border: 2px solid blue; display: inline-block; width: 15px; height: 10px;"></span> 复垦范围线 | <span style="border-bottom: 2px solid red; width: 20px; display: inline-block;"></span> 公路用地   |
| <b>行政区界线</b>  | <span style="border-bottom: 1px dashed red; width: 20px; display: inline-block;"></span> 农村道路  |
| <span style="border-bottom: 2px dashed black; width: 20px; display: inline-block;"></span> 县界         | <span style="border-bottom: 1px solid red; width: 20px; display: inline-block;"></span> 管道运输用地 |
| <span style="border-bottom: 2px dashed black; width: 20px; display: inline-block;"></span> 镇界         | <span style="border-bottom: 1px solid red; width: 20px; display: inline-block;"></span> 水工建筑用地 |
| <span style="border-bottom: 2px dashed black; width: 20px; display: inline-block;"></span> 村界         | <span style="border-bottom: 1px solid blue; width: 20px; display: inline-block;"></span> 沟渠    |
| <span style="border-bottom: 1px solid black; width: 20px; display: inline-block;"></span> 地类界线        | <span style="border-bottom: 1px solid black; width: 20px; display: inline-block;"></span> 田坎   |

1980西安坐标系  
1985国家高程基准

1:10,000

遂溪县国土资源局 制图  
2018年8月

# 遂溪县城建设用地上增减挂钩试点北坡镇项目区 拆旧区土地复垦项目土地利用现状图(CJ008)

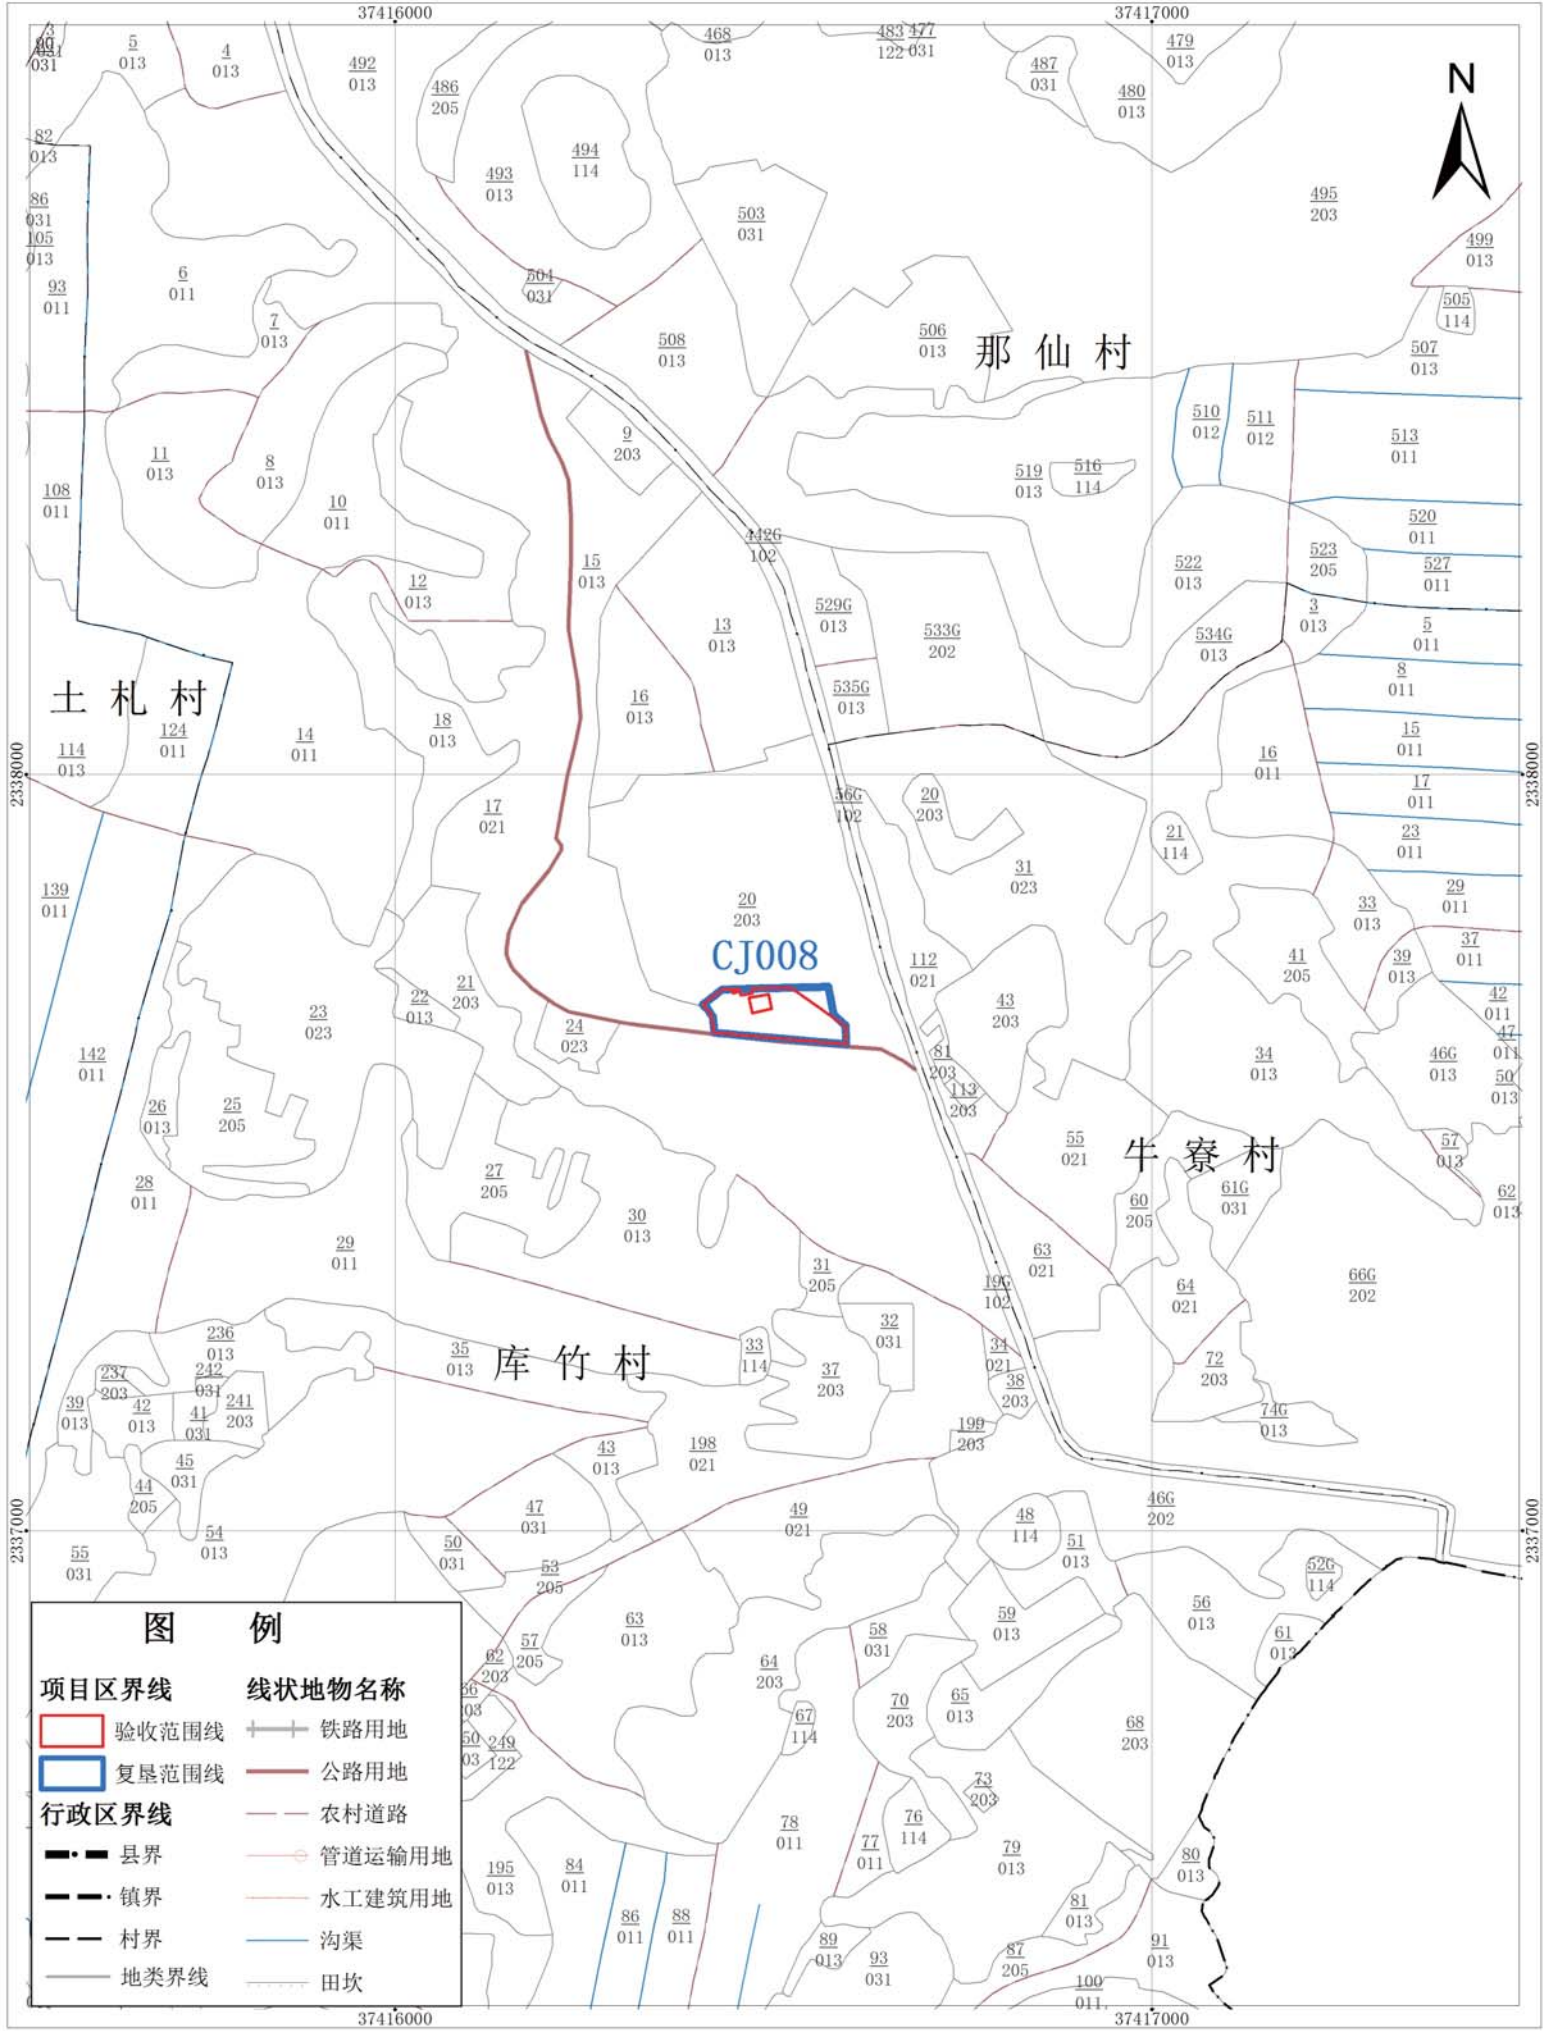


1980西安坐标系  
1985国家高程基准

1:10,000

遂溪县国土资源局 制图  
2018年8月

# 遂溪县城建设用地上增减挂钩试点北坡镇项目区 拆旧区土地复垦项目土地利用现状图(CJ009)

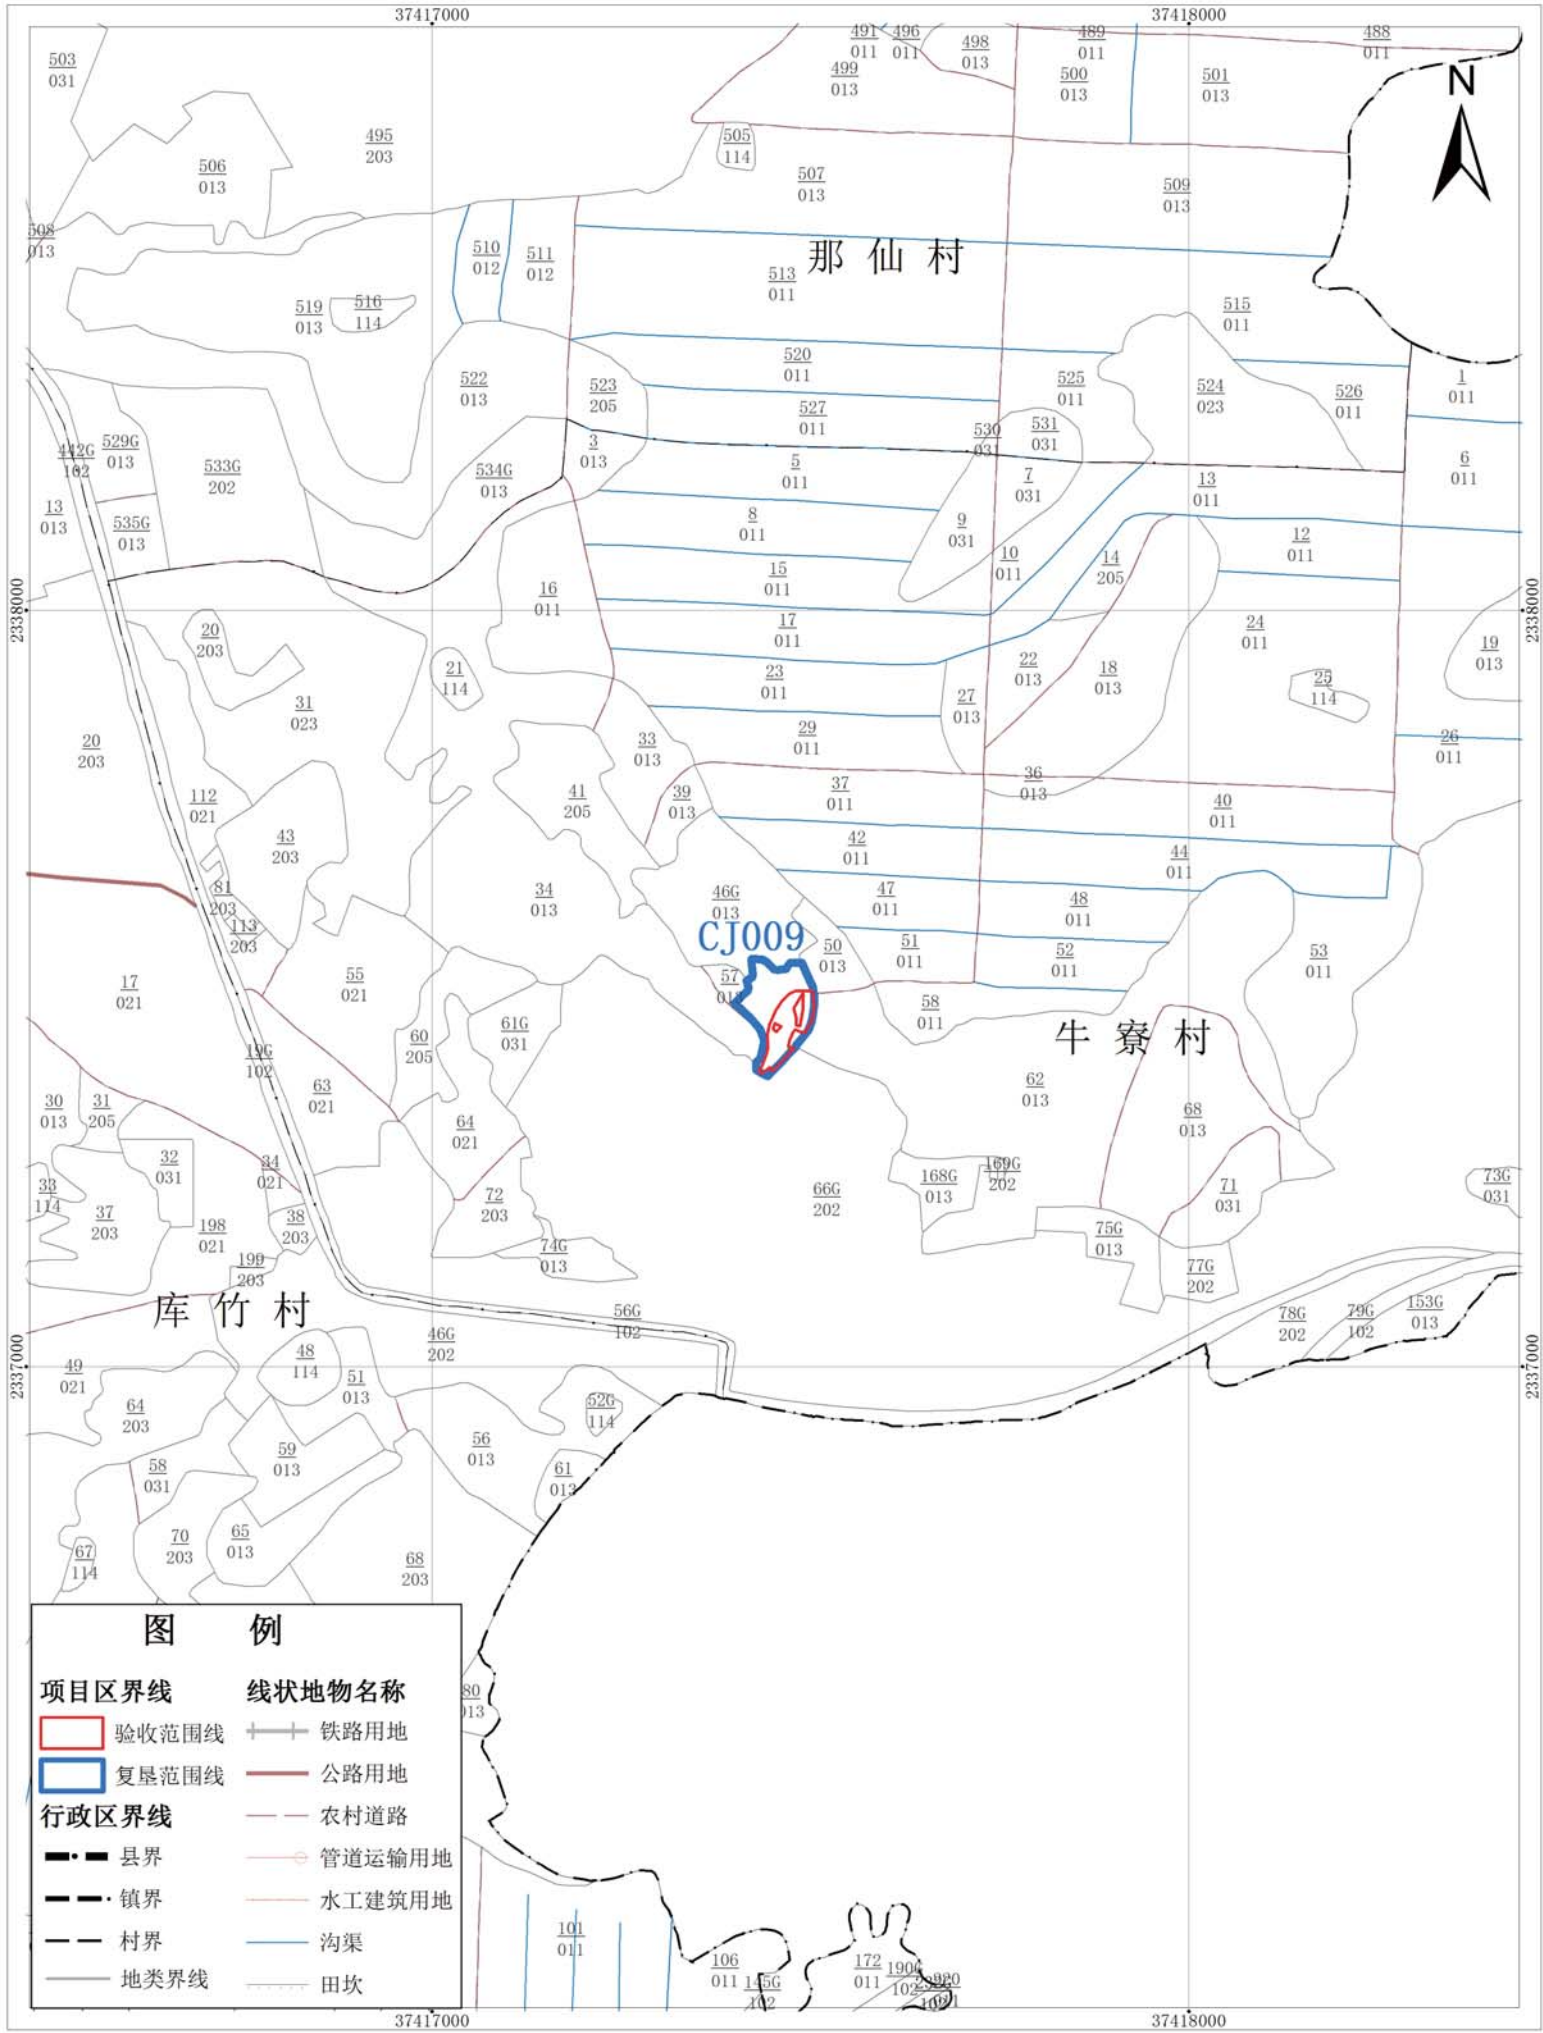


1980西安坐标系  
1985国家高程基准

1:10,000

遂溪县国土资源局 制图  
2018年8月

# 遂溪县城建设用地增减挂钩试点北坡镇项目区 拆旧区土地复垦项目土地利用现状图(CJ010)

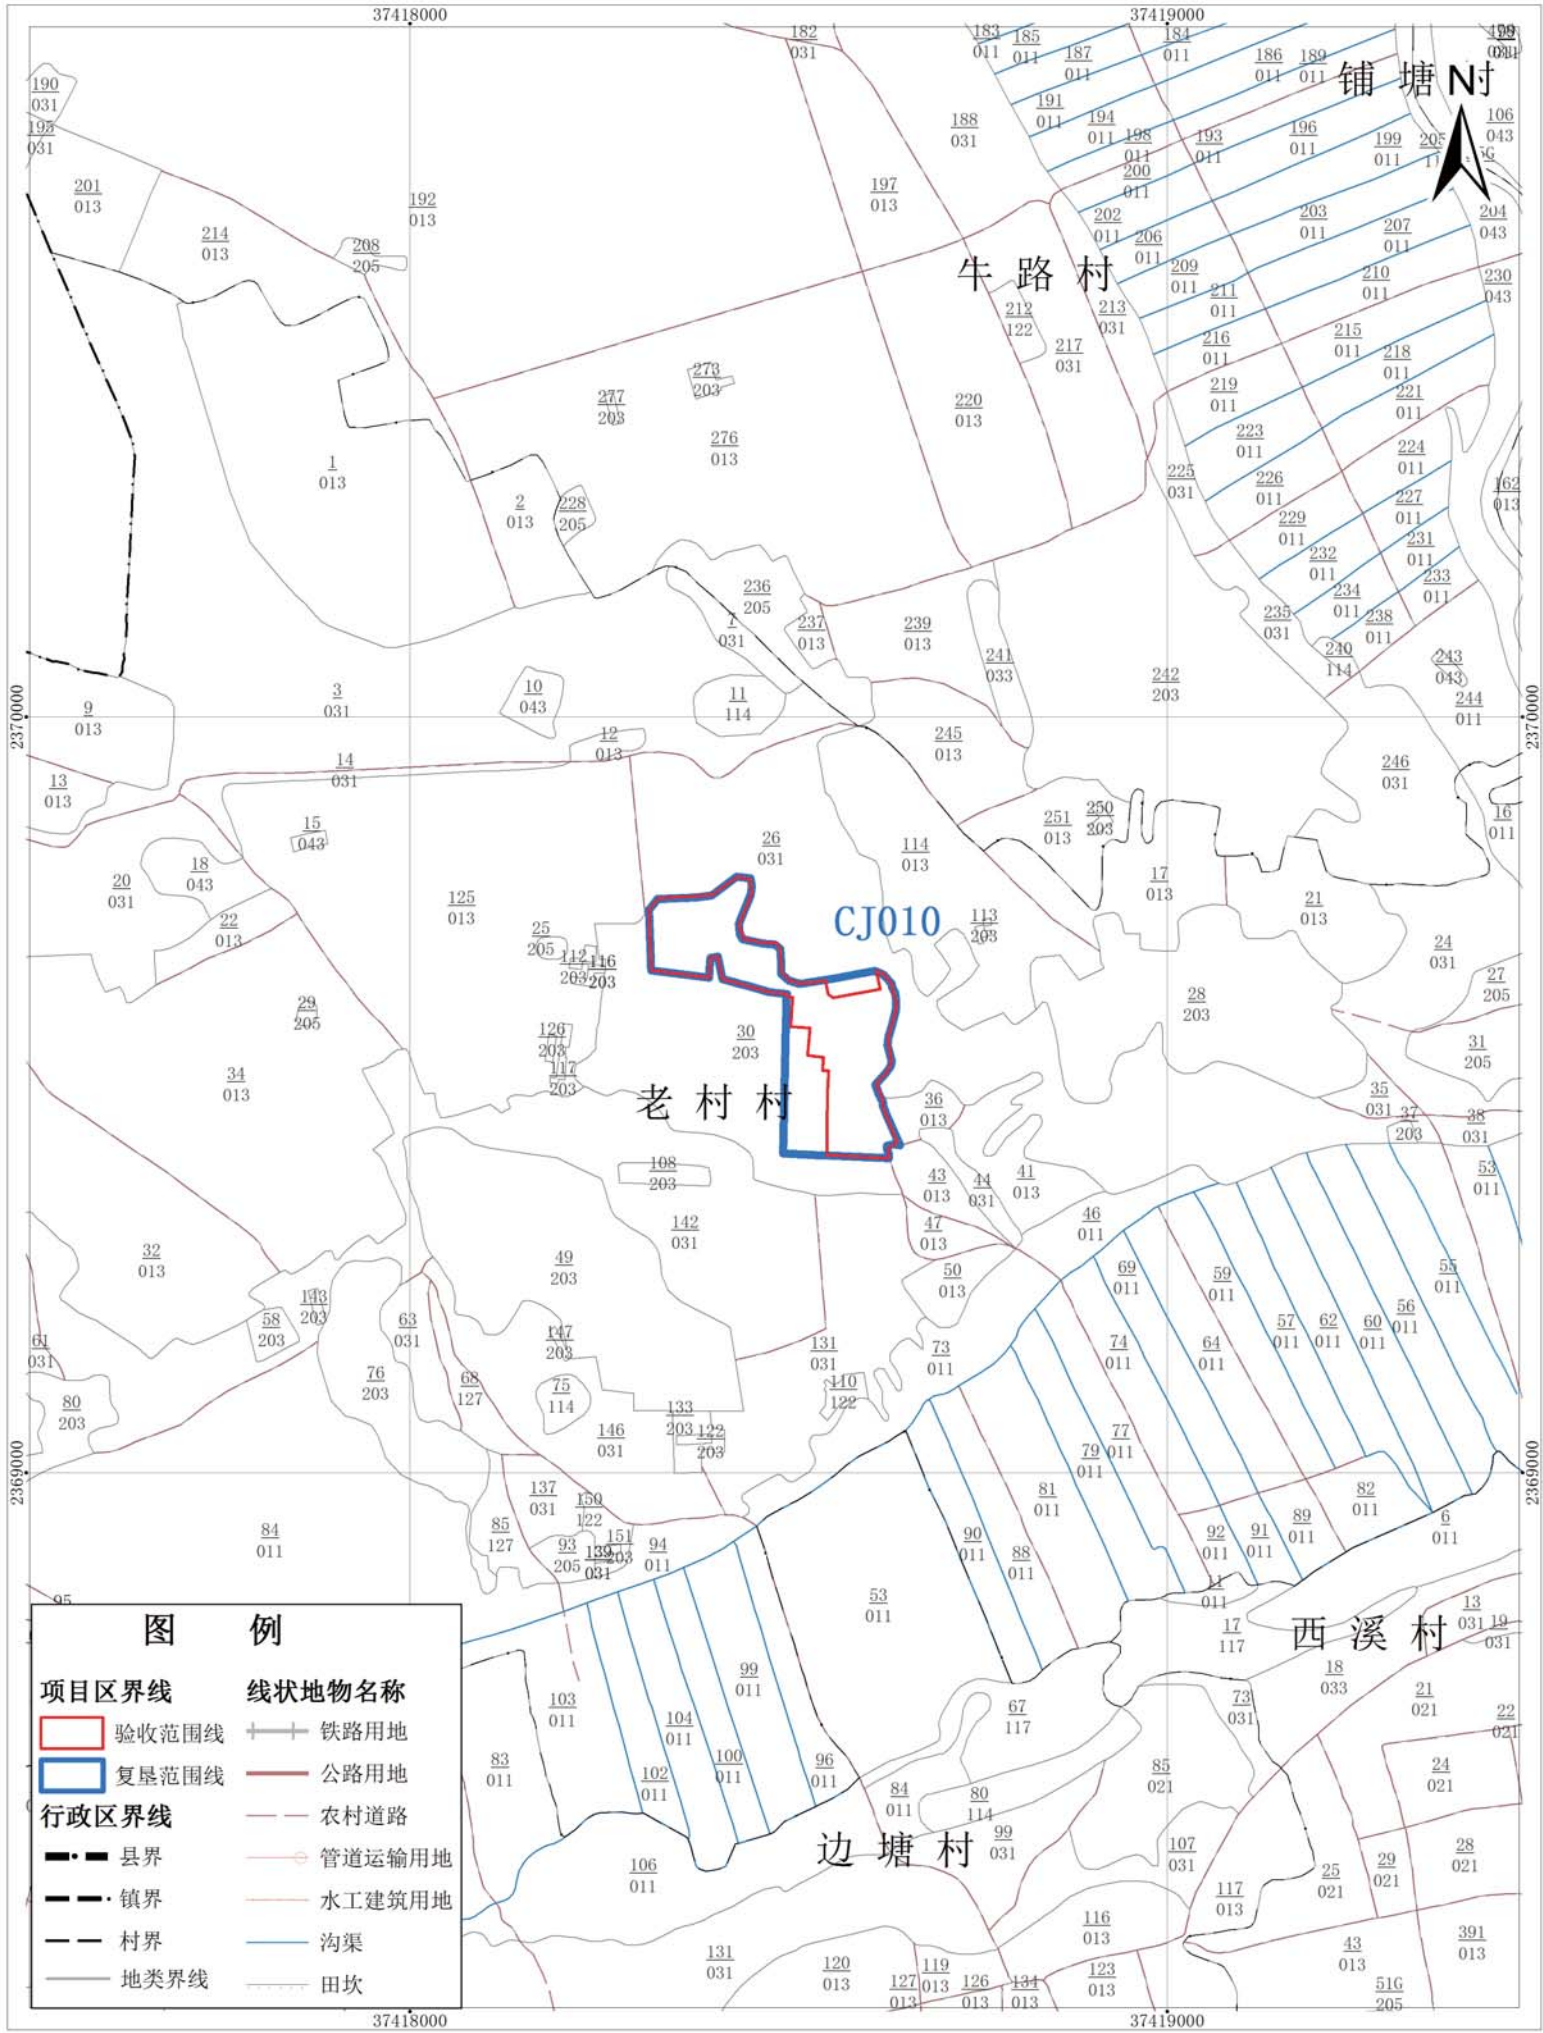


1980西安坐标系  
1985国家高程基准

1:10,000

遂溪县国土资源局 制图  
2018年8月



# 遂溪县城建设用地上增减挂钩试点北坡镇项目区 拆旧区土地复垦项目土地利用现状图(CJ011)

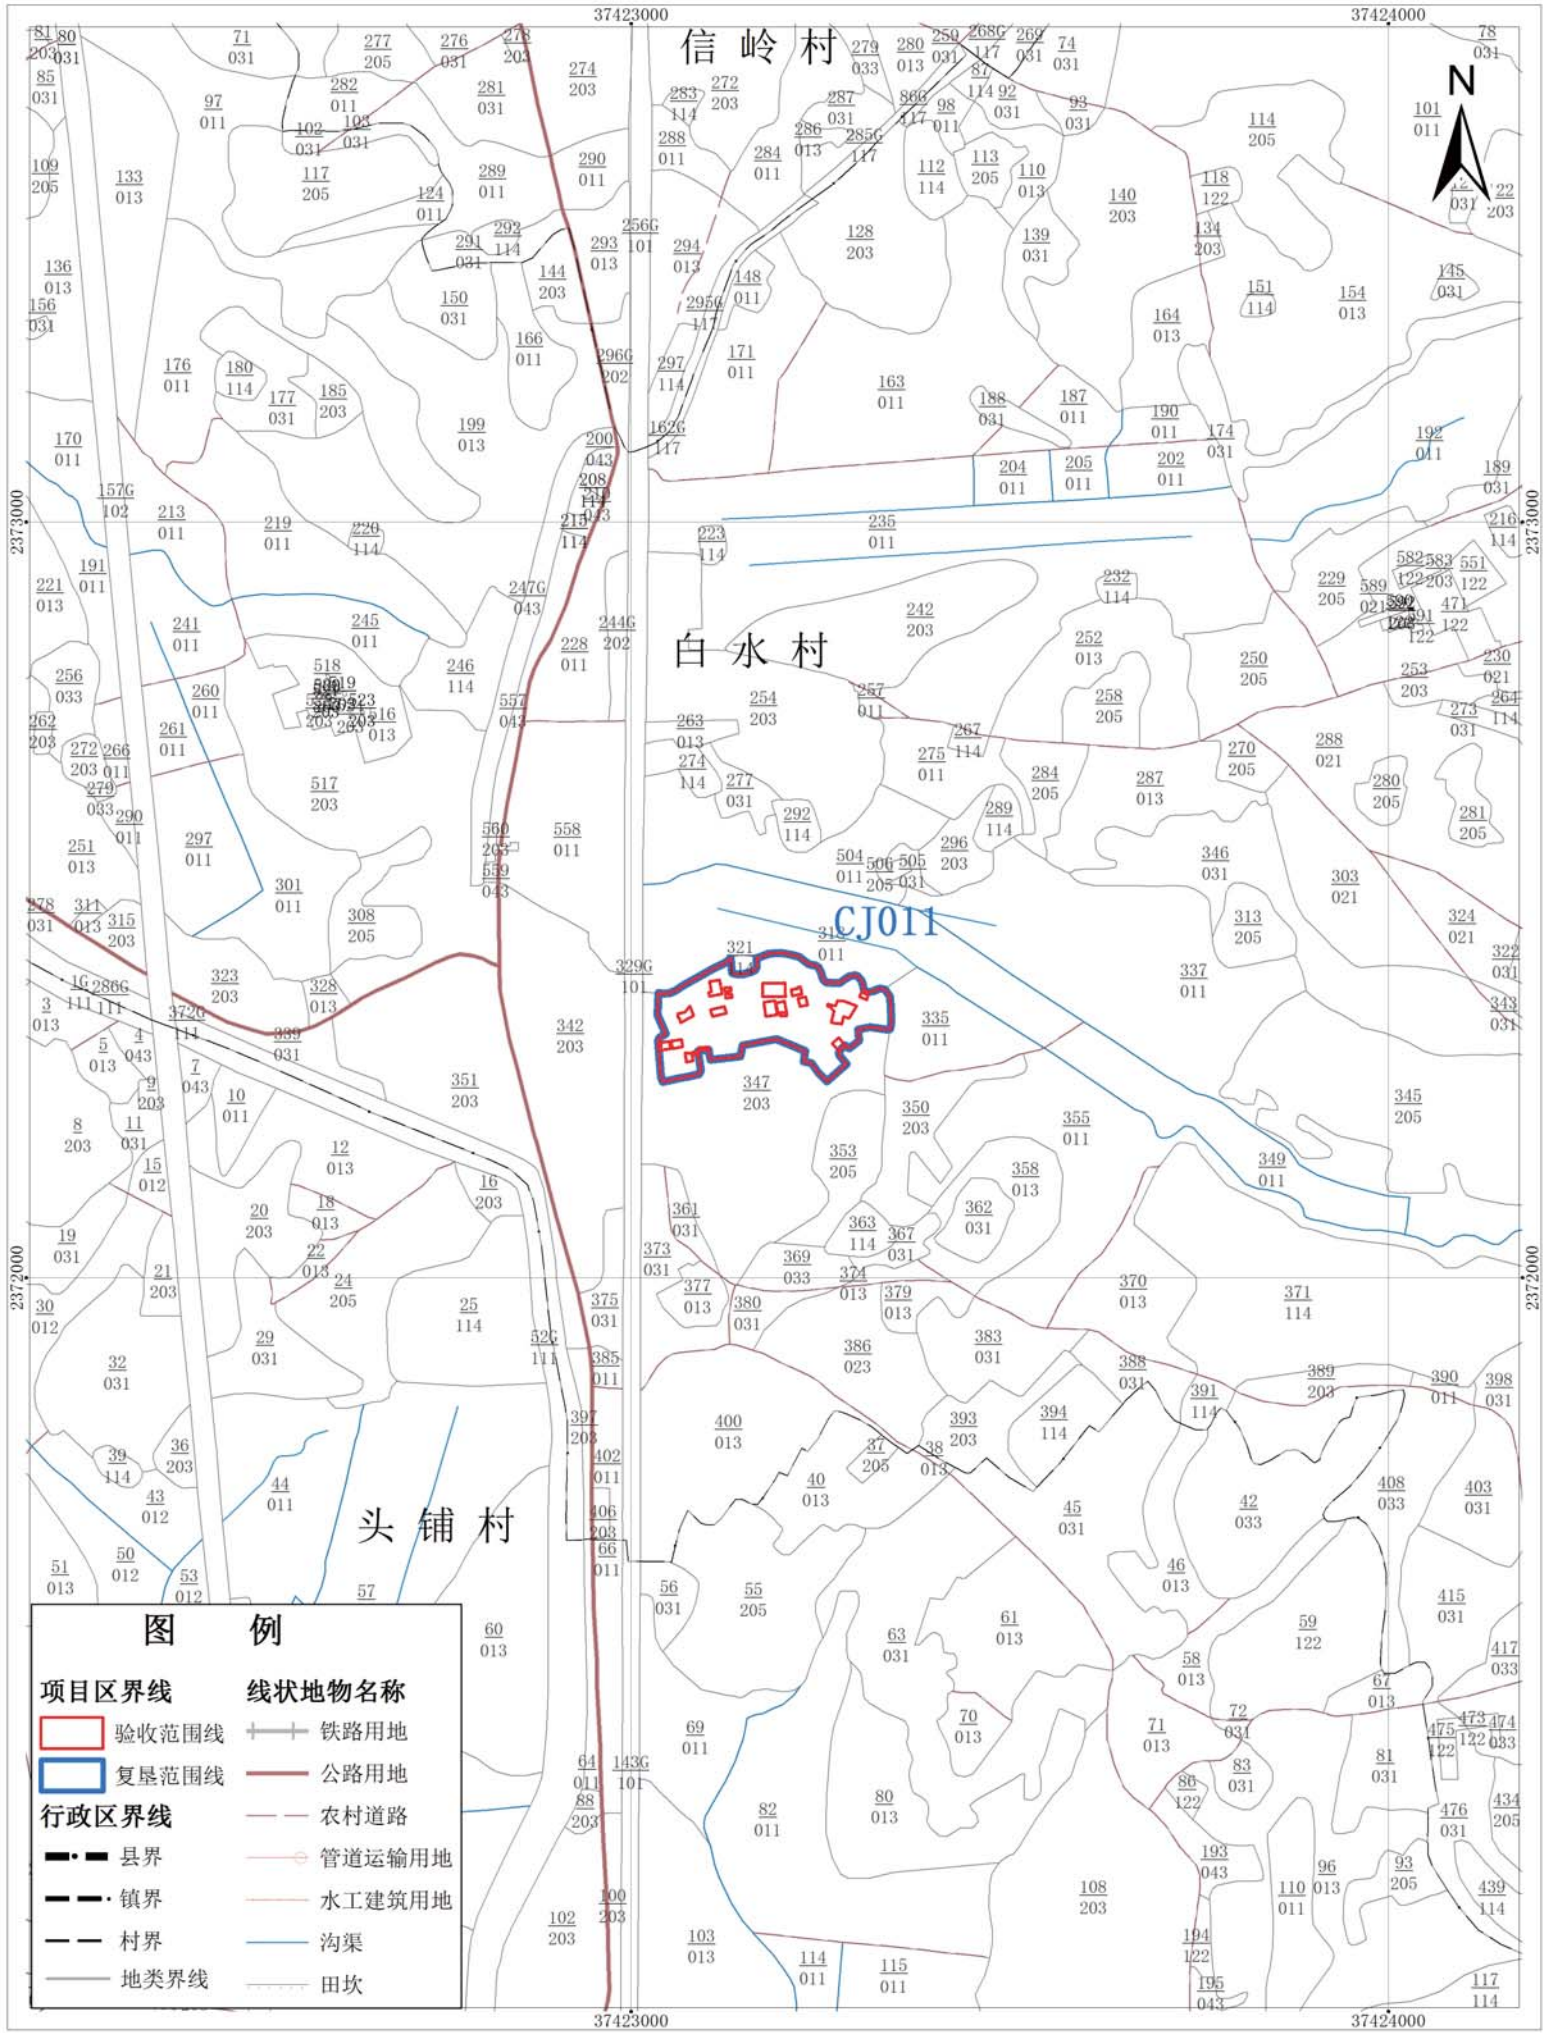

1980西安坐标系  
1985国家高程基准

1:10,000

遂溪县国土资源局 制图  
2018年8月